


Standard Stopperposition, vormontiert,
bei Abweichung, bitte auf der Bestellung angeben.

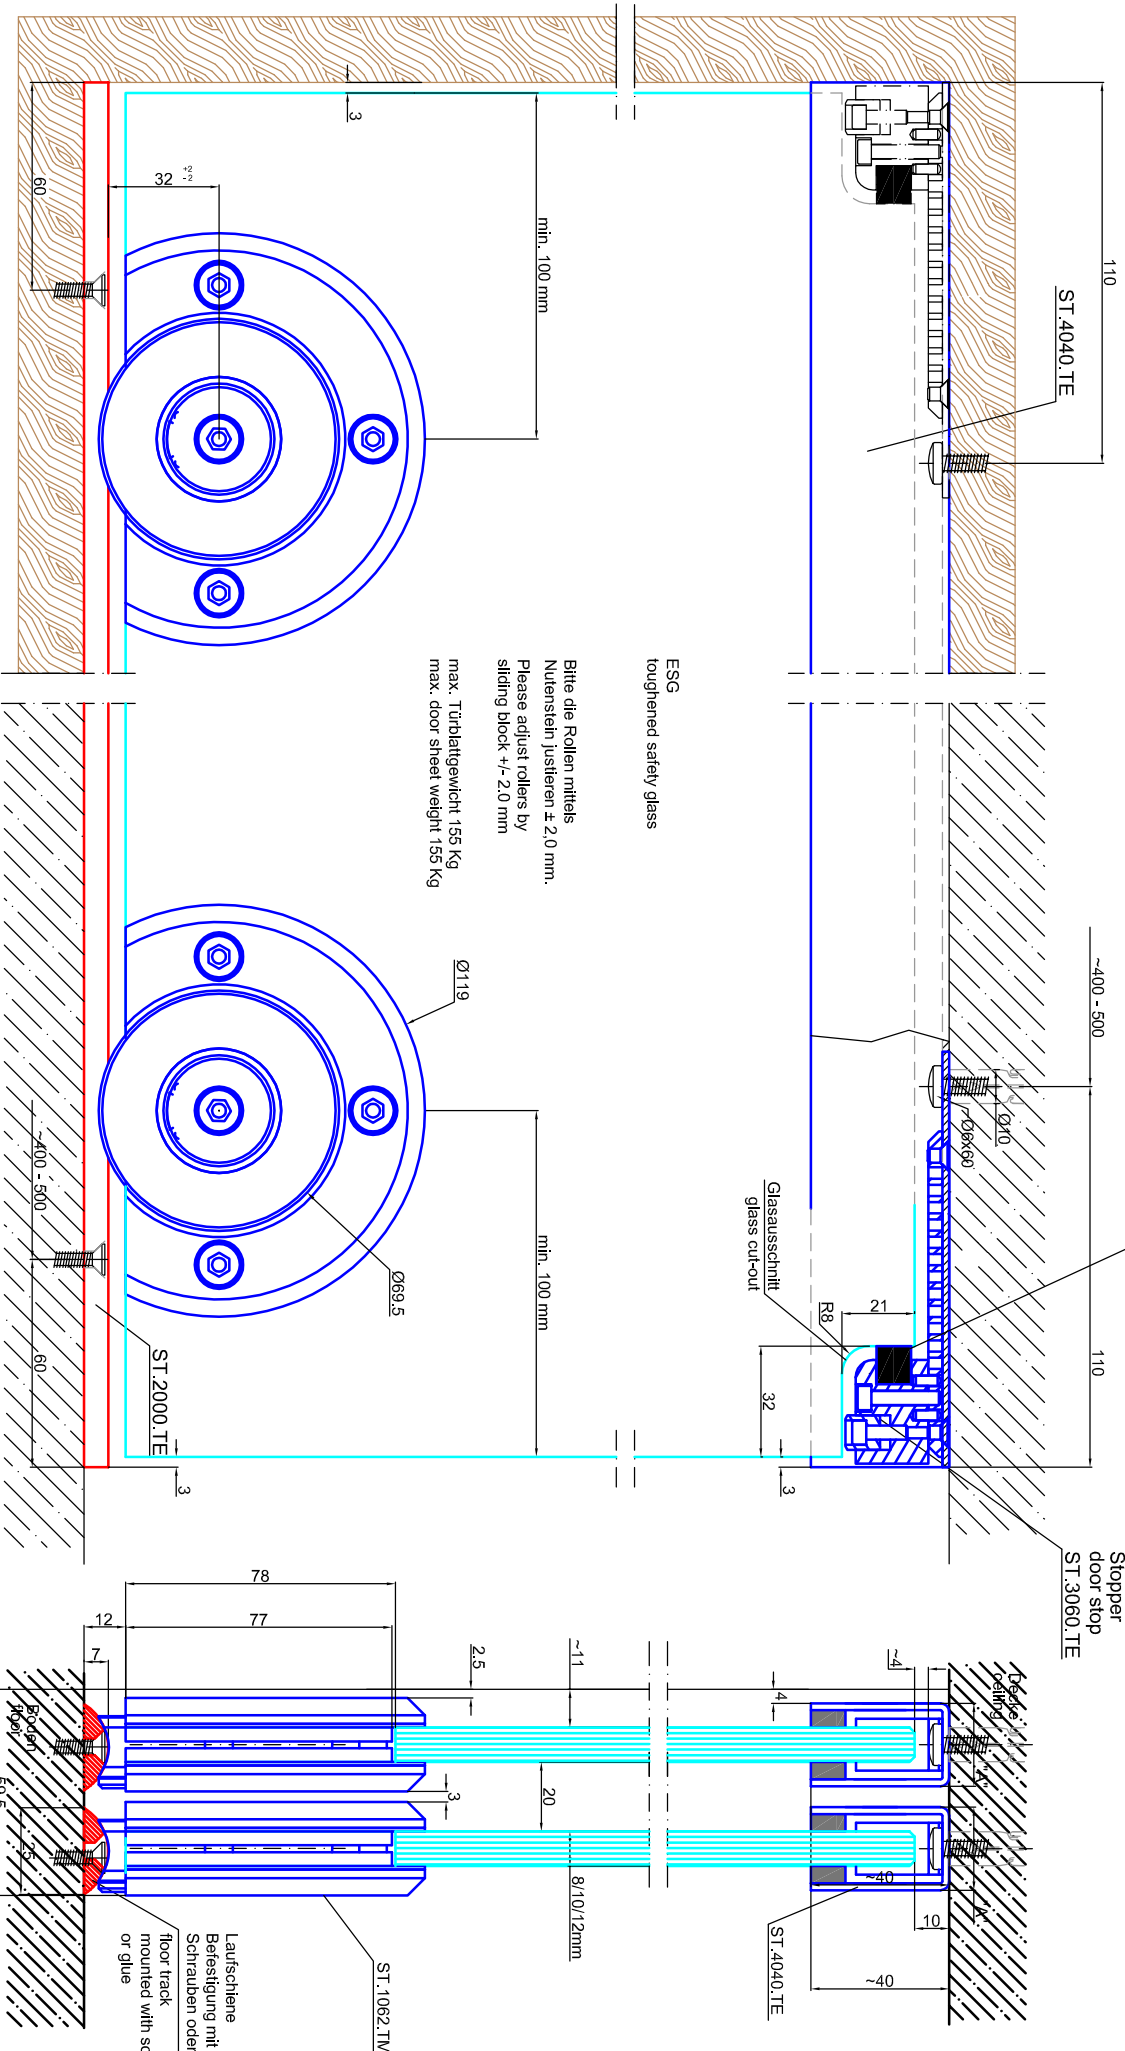

Technische Änderungen vorbehalten - subject to change without notice!



Am Steinhilf 7
D-48351 Everswinkel
Tel.: +49(0)2582-9980-0
Fax: +49(0)2582-9980-128
www.mwe.de
info@mwe.de

Bezeichnung: System Terram, Glasür
description: System Terram, glass door
Modell: ST.1062.TM
CAD-Maßstab: 1:1
Datum: 20.01.2011