


Standard Stopperposition, vormontiert, bei Abweichung, bitte auf der Bestellung angeben.

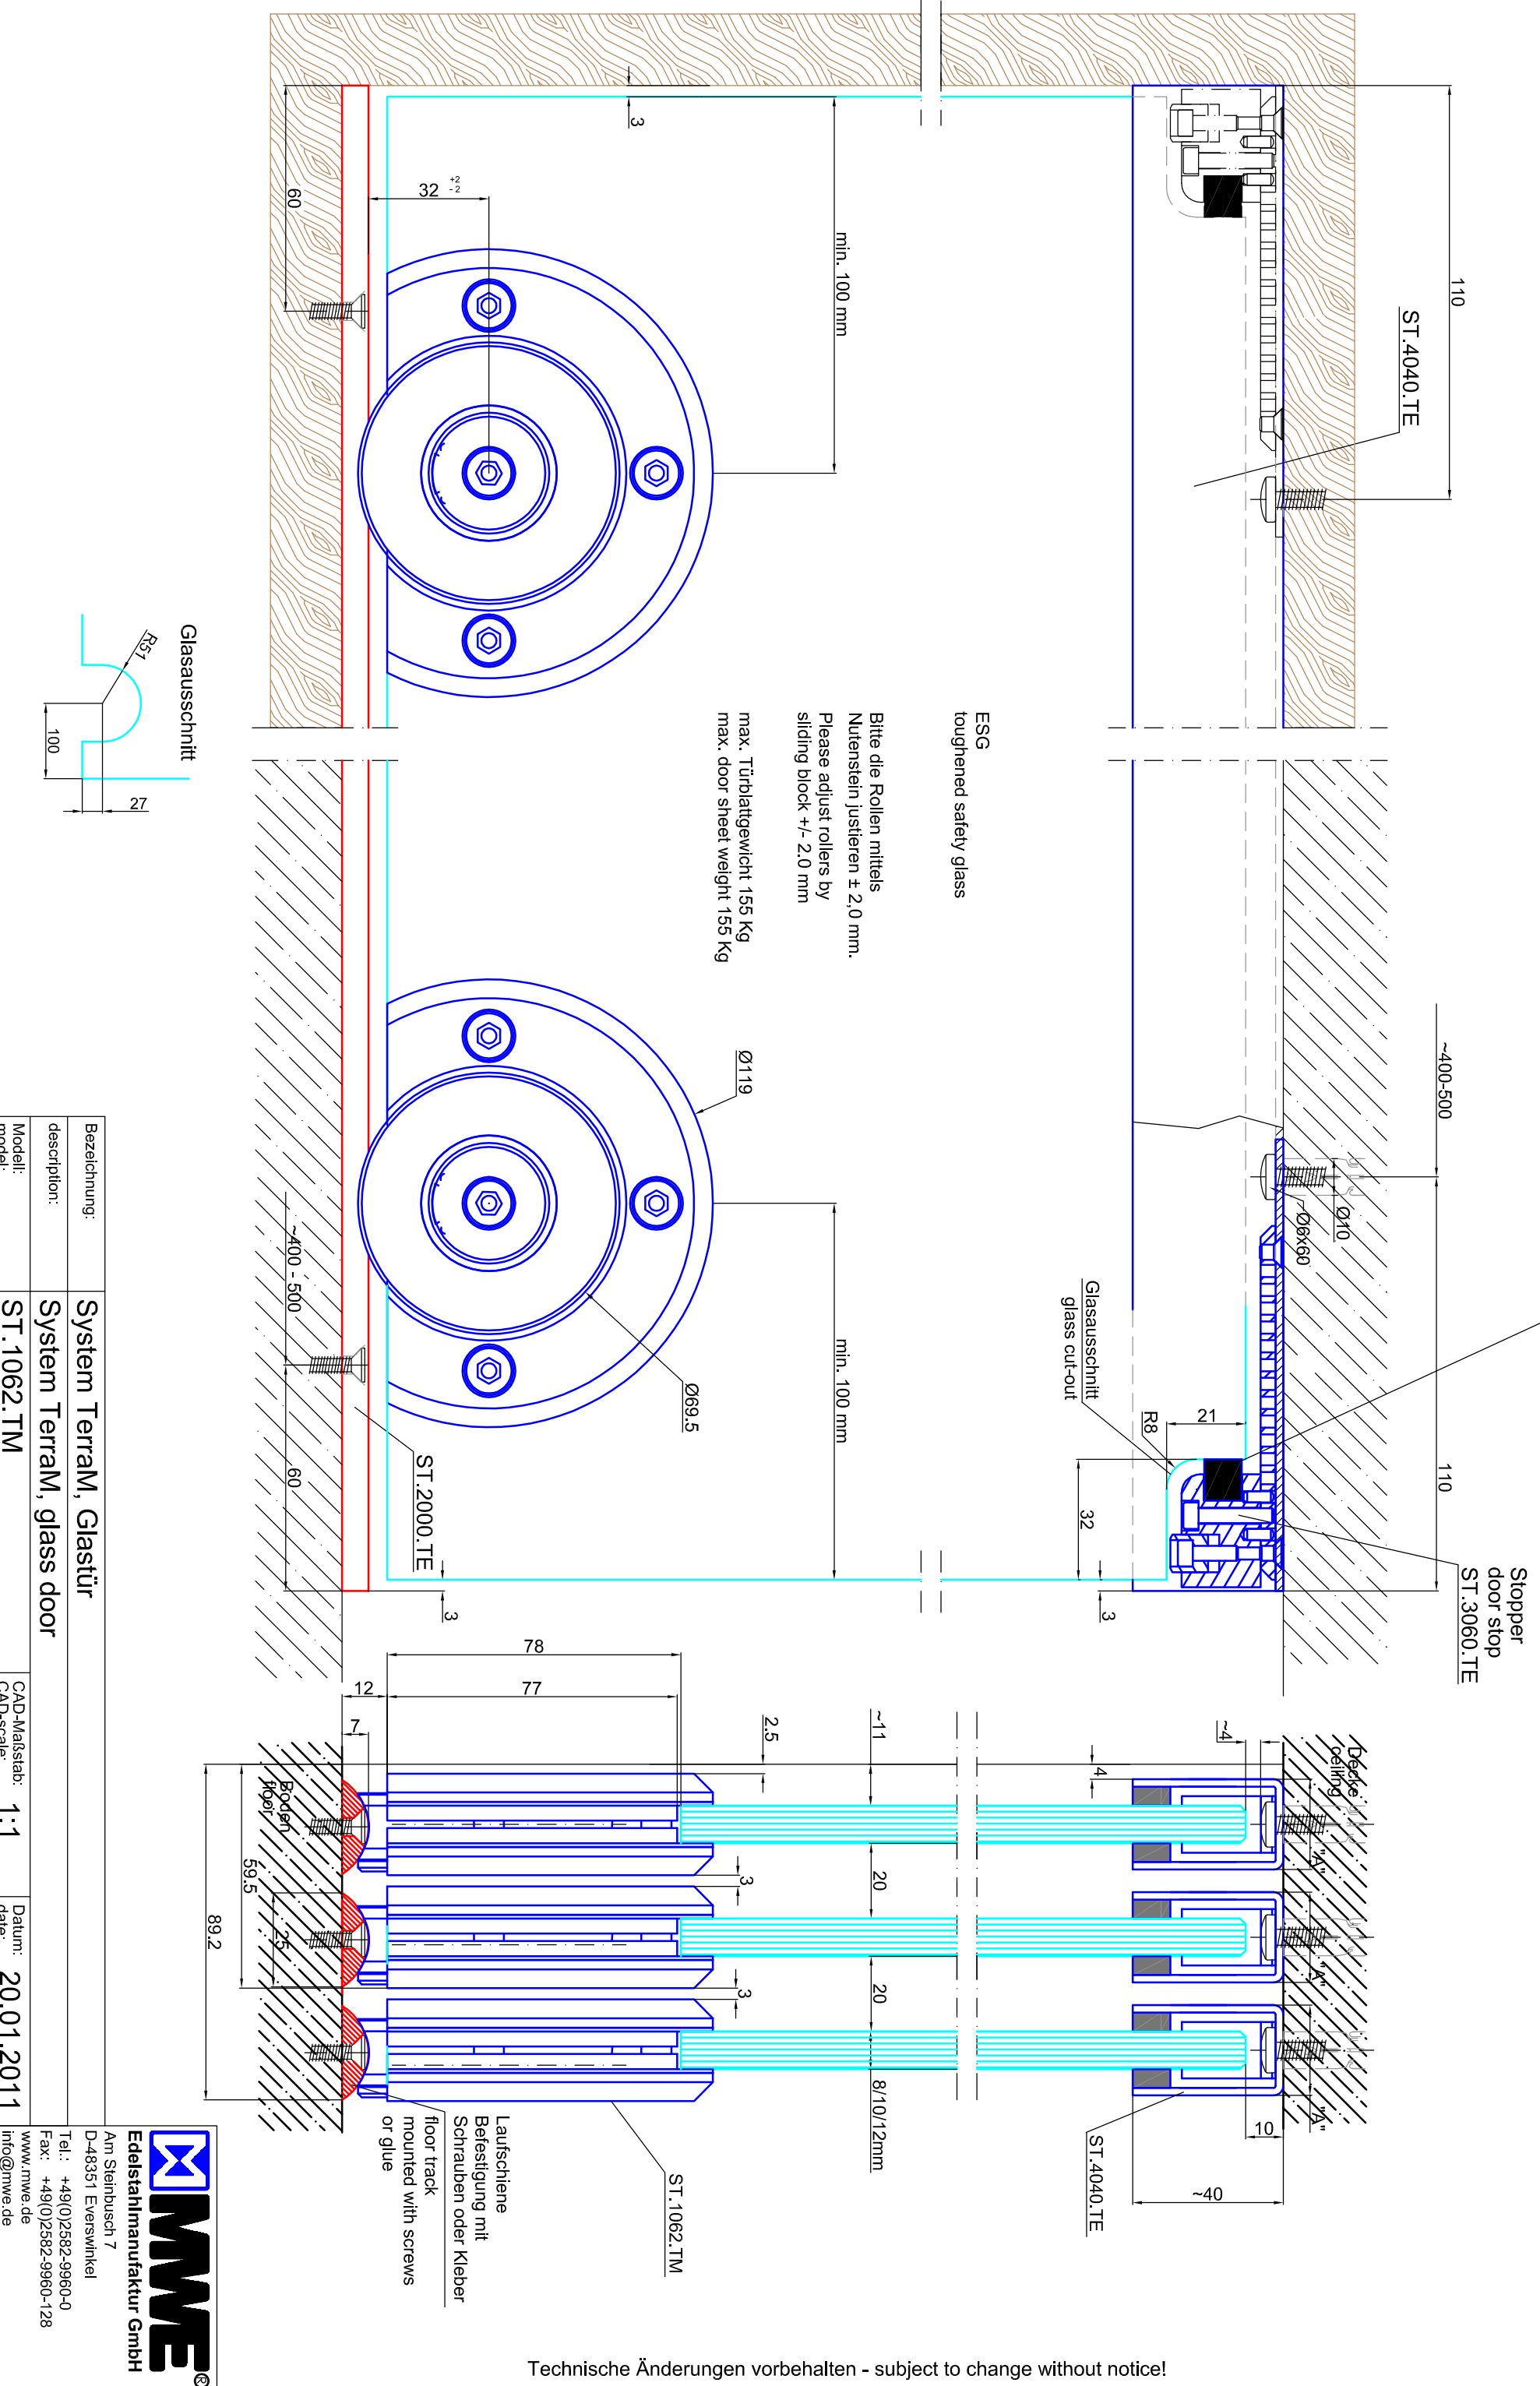

Türblatbreite door sheet width	Maß dimension	Glas glass
0 - 500mm	A	23mm 25mm 27mm
501 - 1200mm	A	24mm 26mm 28mm
1201 - 2500mm	A	26mm 28mm 30mm

Bezeichnung:	System Terram, Glasür	CAD-Maßstab:	1:1	Datum:	20.01.2011
description:	System Terram, glass door	CAD-scale:			
Modell:	ST.1062.TM				

