



**Beispiel mit
40mm Holztürblatt**
example with
40mm wooden door

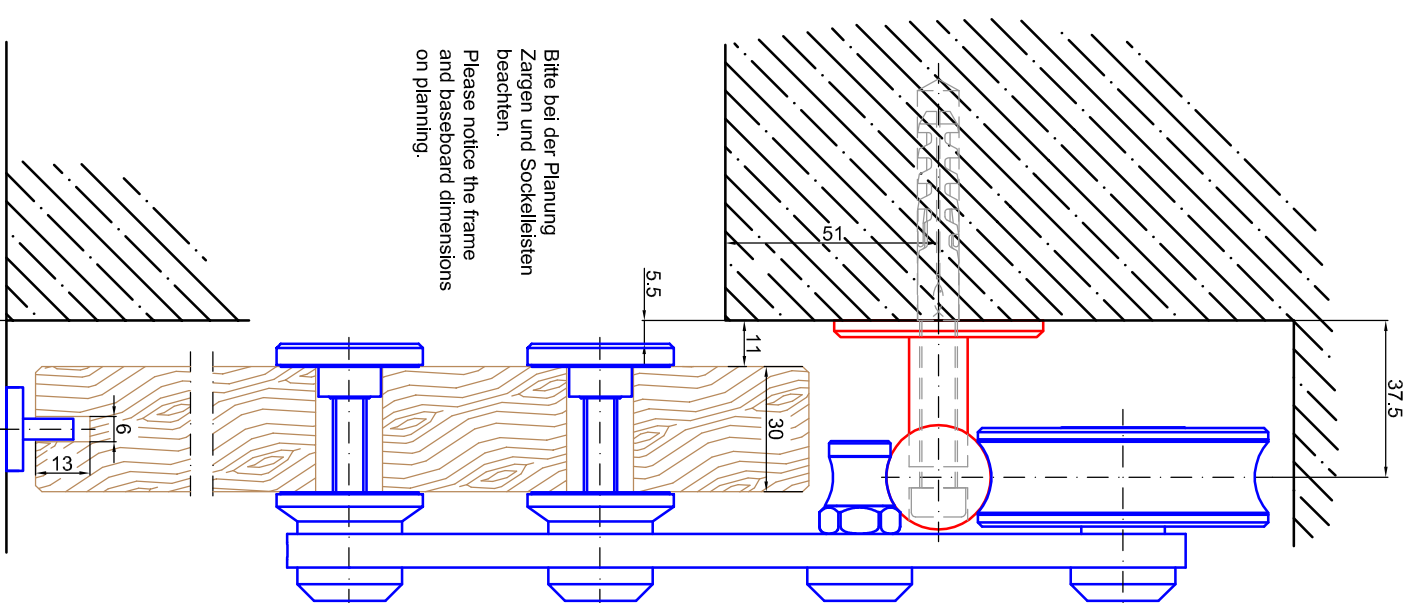

**Beispiel mit
30mm Holztürblatt**
example with
30mm wooden door

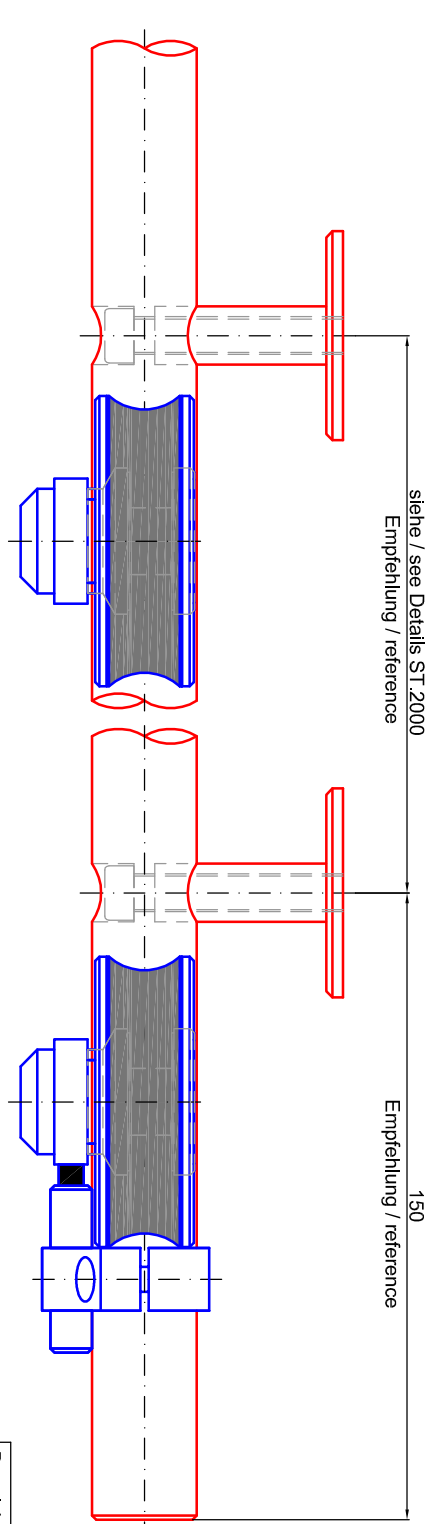

Technische Änderungen vorbehalten - subject to change without notice!

Bezeichnung:	System Protec (Holztür - Befestigung an Wand)
description:	System Protec (wooden door - wall connection)
Modell:	ST.1016.PR
CAD-Maßstab:	1:1
date:	25.04.12

MWE
Edelstahlmanufaktur GmbH
Am Steinbusch 7
D-48351 Everswinkel
Tel.: +49(0)2582-9960-0
Fax: +49(0)2582-9960-128
www.rmwe.de
info@rmwe.de